



T2


# Système de douche thermostatique 1/2" 1/2" Thermostatic Shower System

Schéma de plomberie

Plumbing Diagram

Avec bras vertical  
au plafond

With vertical  
ceiling arm

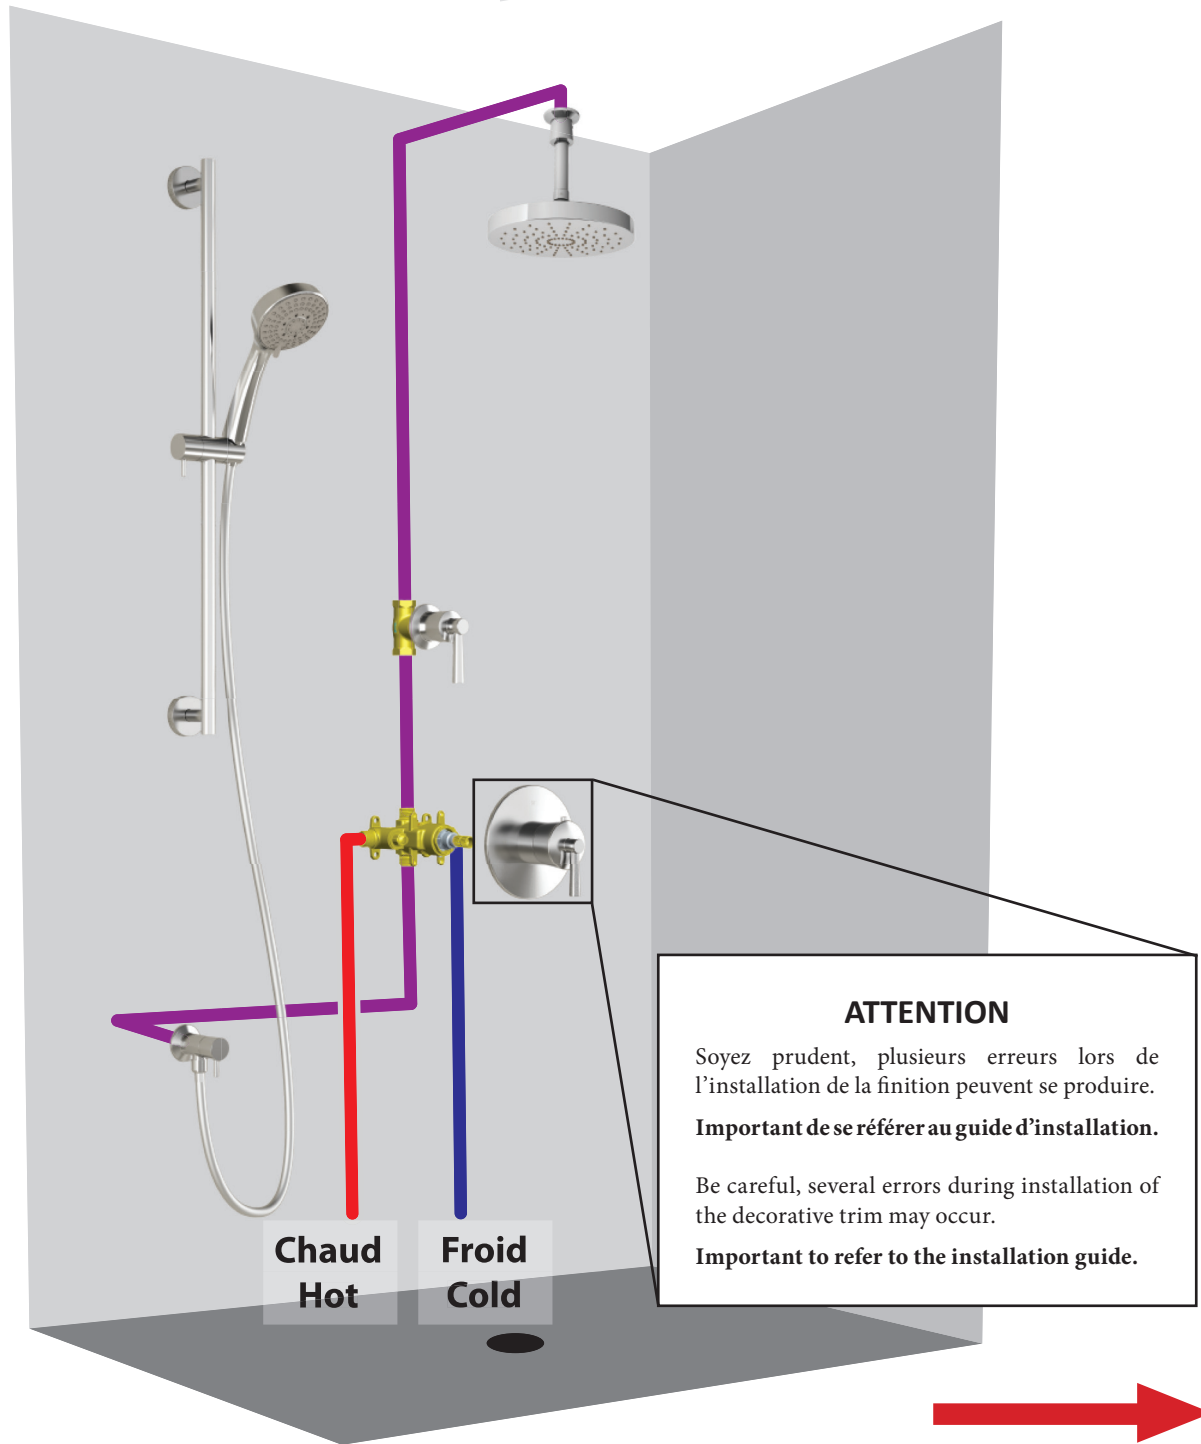

### ATTENTION

Soyez prudent, plusieurs erreurs lors de l'installation de la finition peuvent se produire.

**Important de se référer au guide d'installation.**

Be careful, several errors during installation of the decorative trim may occur.

**Important to refer to the installation guide.**

POUR UNE INSTALLATION À 2 VALVES, VOIR AU VERSO DE LA FEUILLE / FOR 2 VALVES INSTALLATION SEE BACK OF SHEET

**Kalia inc.**  
1355, 2e Rue  
Sainte-Marie (Québec)  
Canada G6E 1G9


t. 1-418-387-9090  
1 877 GO KALIA (1-877-465-2542)  
f. 1-418-387-9089  
www.KaliaStyle.com



# Système de douche thermostatique à 2 valves Thermostatic Shower System with 2 valves

*Schéma de plomberie*

*Plumbing Diagram*

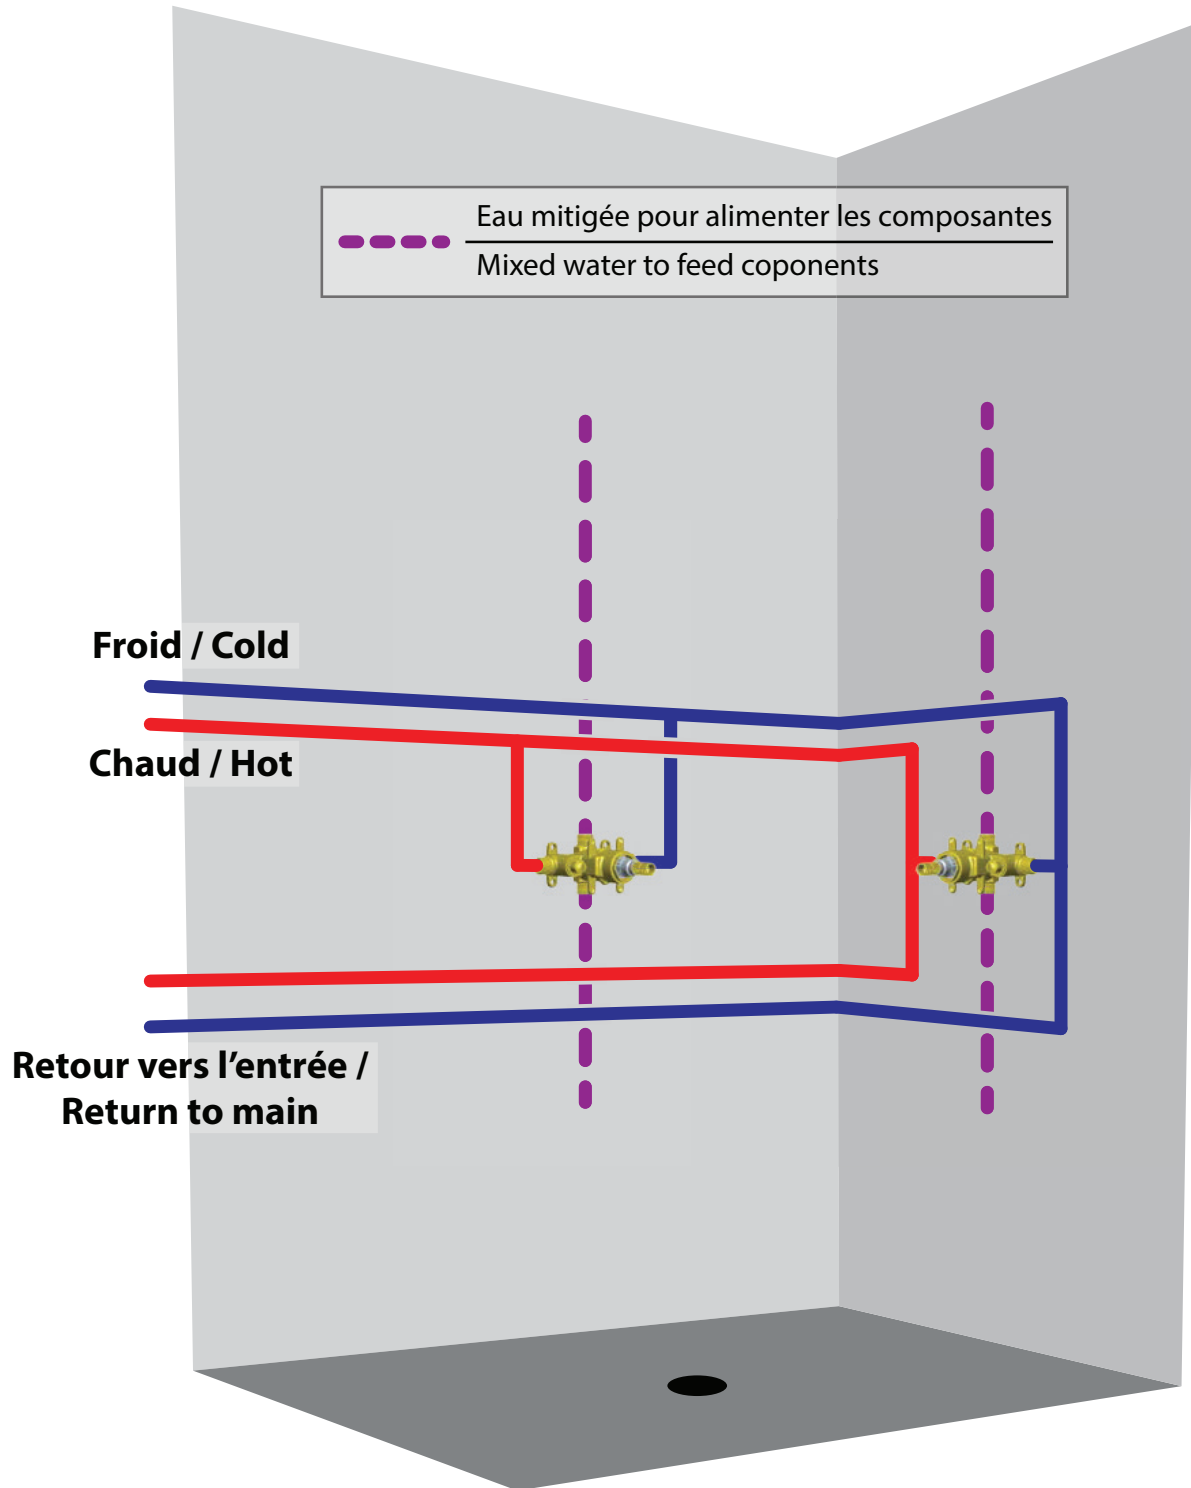

**Kalia inc.**  
1355, 2e Rue  
Sainte-Marie (Québec)  
Canada G6E 1G9

t. 1-418-387-9090  
1 877 GO KALIA (1-877-465-2542)  
f. 1-418-387-9089  
www.KaliaStyle.com